

物件概要書

売地				
所在地	本巣郡北方町北方字中道上			
区画	面積(m ²)	坪数	坪単価	販売価格
A	272.87	82.54	商談中	
B	198.36	60.00	16万円	960万円
C	217.02	65.64	15万円	984万円
D	217.03	65.65	14万円	919万円
E	423.28	128.04	11万円	1,408万円
地目	宅地			
設備	公営水道・公共下水・都市ガス			
用途地域	第一種住居域・第二種住居地域			
建ぺい率	60%			
容積率	200%			
接道	A~E区画 南側公道幅員5~6.5m A区画 西側公道幅員12.2m			
交通	岐阜バス「岐阜農林校前」停から徒歩1分			
備考	整地渡し 確定測量、分筆渡し(面積は予定面積です。) 上下水道引込工事負担金35万円(税込)別途必要 上水道加入金61,560円(20mm)別途必要			
校区	北方小学校 北方中学校			
引渡	相談			

宅建免許 岐阜県知事(3)第4277号

株式会社 永和 < 売主 >


〒501-0441 岐阜県本巣郡北方町曲路2丁目134番地




永和のスマホ対応サイト

Tel(058)324-2919 Fax(058)324-3785

<http://www.eiwa-fudosan.com/>

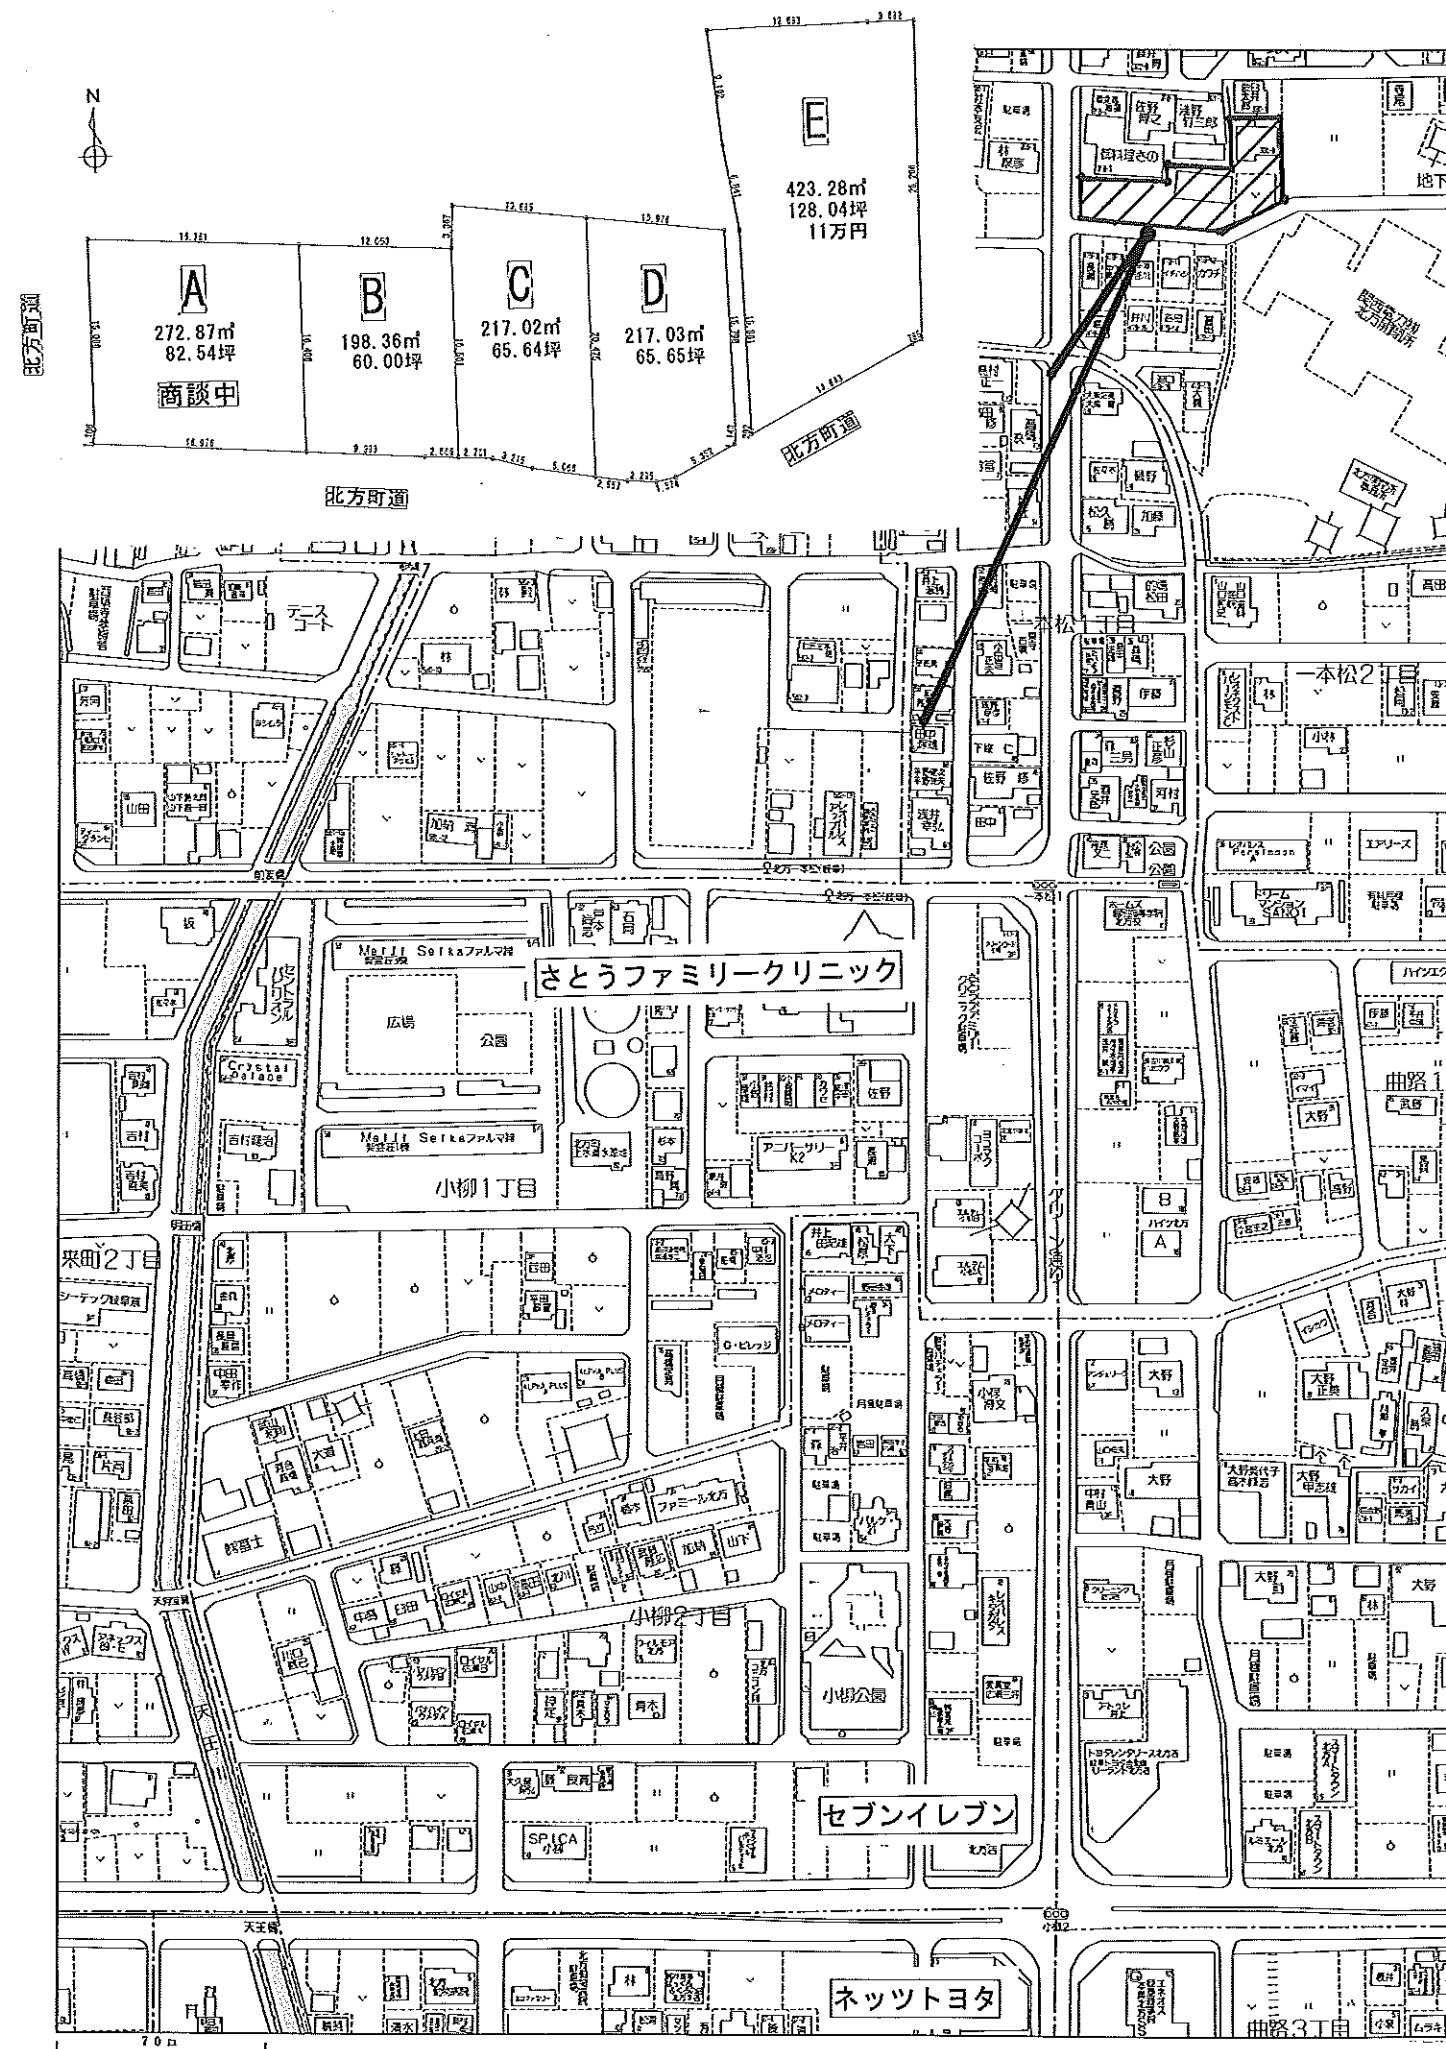

北方町北方分筆計画図

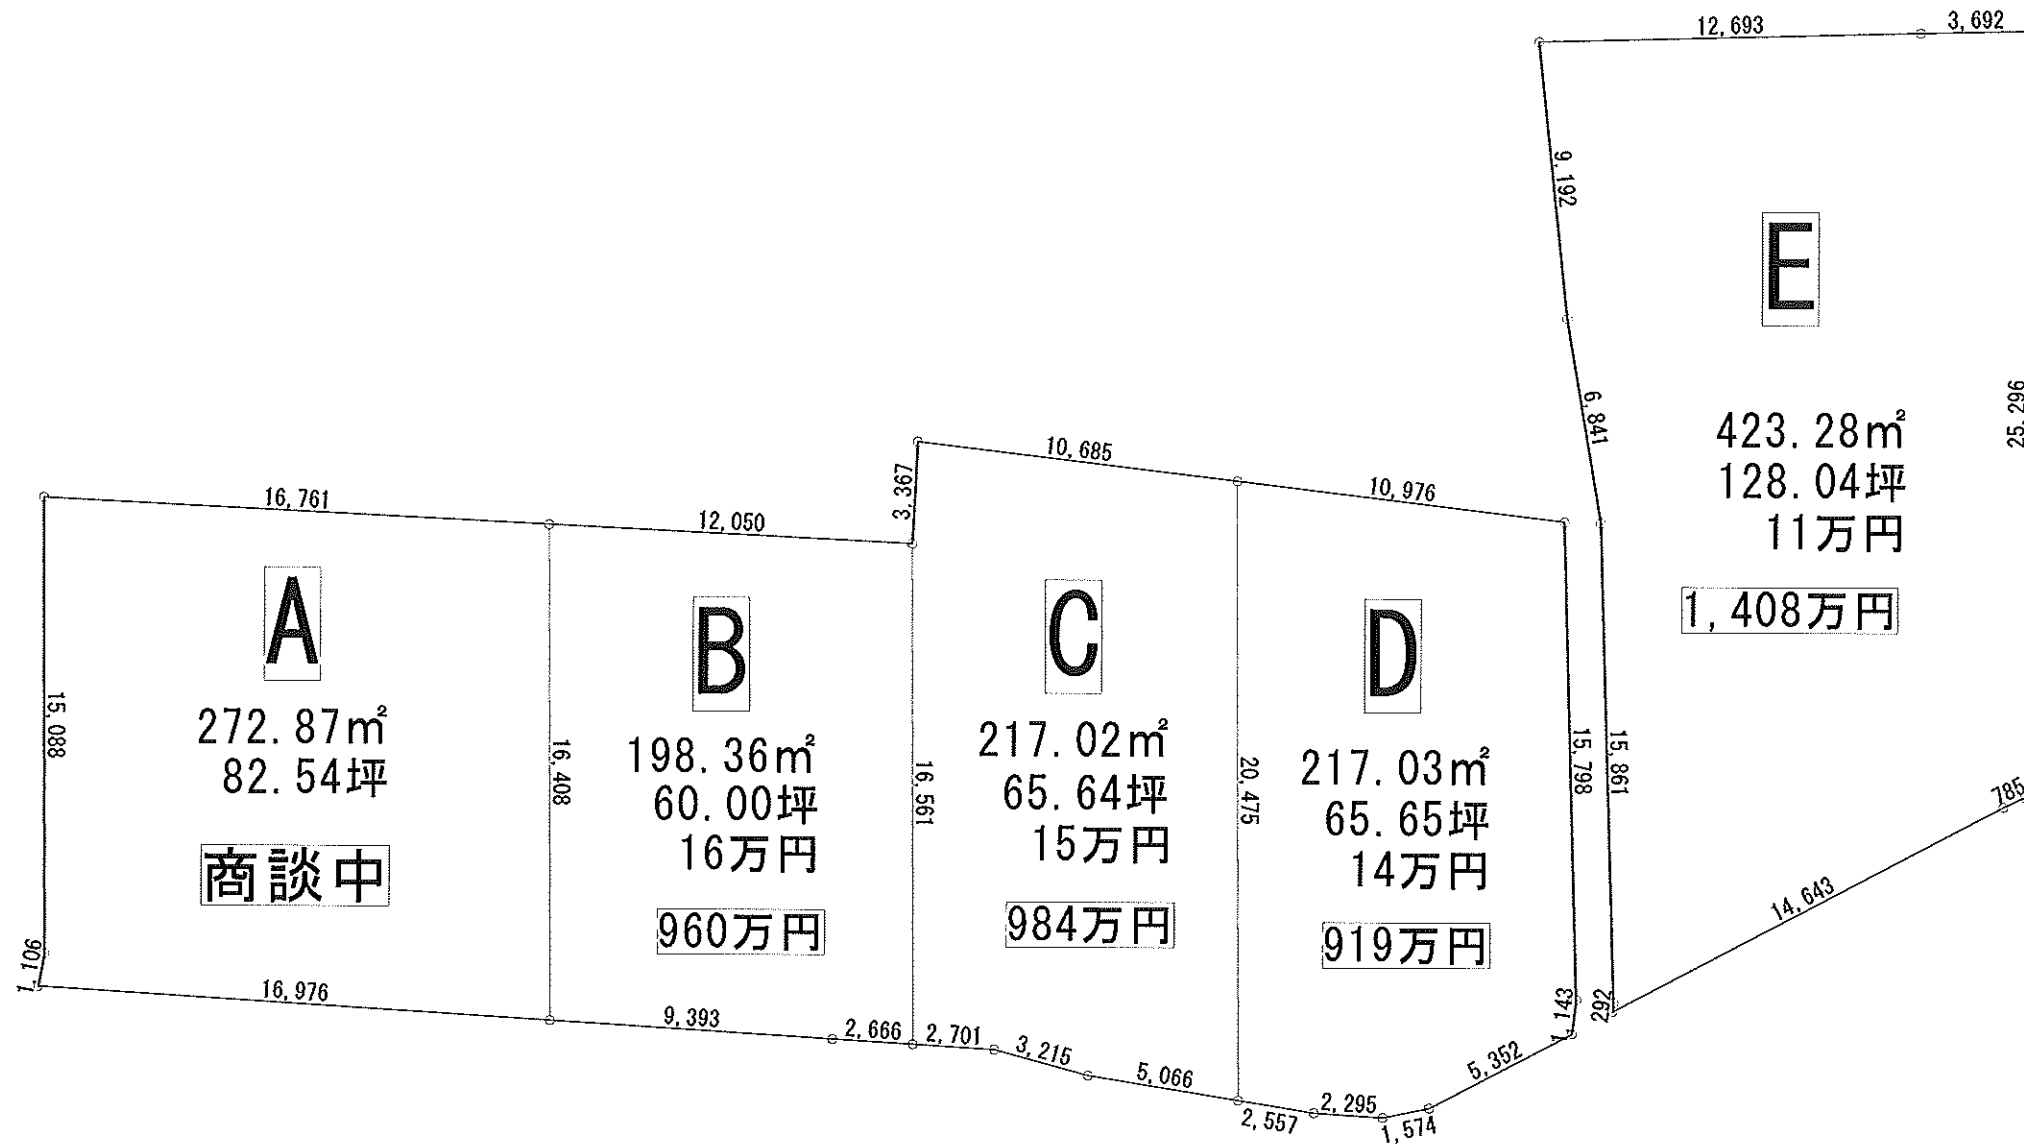

縮尺250分の1

分筆登記前につき、面積が変更になる場合があります。